

ΕΦΗΜΕΡΙΣ ΤΗΣ ΚΥΒΕΡΝΗΣΕΩΣ
ΤΗΣ ΕΛΛΗΝΙΚΗΣ ΔΗΜΟΚΡΑΤΙΑΣ

ΤΕΥΧΟΣ ΤΕΤΑΡΤΟ Αρ. Φύλλου 656

14 Ιουνίου 1993

ΠΕΡΙΕΧΟΜΕΝΑ

ΑΝΑΔΑΣΩΣΕΙΣ

ΑΠΟΦΑΣΕΙΣ

Αριθ. 4323 (1)

Κήρυξη ως αναδασωτέας έκτασης 0,030 στρεμμάτων στη θέση «Πυργάκι» Ξερικό του Δήμου Πατρέων του Νομού Αχαΐας.

Ο ΝΟΜΑΡΧΗΣ ΑΧΑΪΑΣ

Έχοντας υπόψη:

1. Τις διατάξεις του Ν. 3200/55 «περί διοικητικής αποκέντρωσης, όπως τροποποιήθηκε και συμπληρώθηκε μεταγενέστερα με το Ν.Δ. 532/70.

2. Τις διατάξεις του άρθρου 117 παρ. 3 του Συντάγματος της χώρας.

3. Τις διατάξεις του Ν. 998/79 «περί προστασίας των Δασών και των δασικών έν γένει εκτάσεων της Χώρας και συγκεκριμένα:

α) του άρθρου 41 παρ. 1, β) του άρθρου 38 παρ. 1,

γ) του άρθρου 70 παρ. 3 του Ν. 998/79, όπως συμπληρώθηκε με το Νόμο 2040/92.

4. Τις διαταγές του Υπουργείου Γεωργίας:

α) 160417/1180/8.7.1980, β) 182447/3049/24.9.80.

5. Την με αριθ. Ζα/160/26.1.84 απόφαση του Νομάρχη Αχαΐας, περί εξουσιοδότησης των προϊσταμένων των Υπηρεσιών να υπογράφουν με εντολή Νομάρχη, αποφασίζουμε:

Κηρύσσουμε αναδασωτέα με σκοπό την επανίδρυση, με φυσική αναγέννηση, της δασικής βλάστησης που καταστράφηκε από παράνομη κατάληψη και εκχέρσωση από τον Κων/νο Γεωργ. Λαζανά, κάτοικο Μπάλλα Πατρών, τη δημόσια δασική έκταση, για την οποία εκδόθηκε το αριθ. 3998/20/12.5.93 Π.Δ. των 0,030 στρεμμάτων που βρίσκεται στη θέση Πυργάκι – Ξερικό του Δήμου Πατρέων, προσδιορίζεται από τα στοιχεία (Α,Β,Γ,Δ,Α), όπως φαίνεται στο συνημμένο διάγραμμα που αποτελεί αναπόσπαστο μέρος της απόφασης αυτής και έχει όρια:

Ανατολικά: Με δημόσια δασική έκταση.

Δυτικά: Ομοίως.

Βόρεια: Ομοίως.

Νότια: Ομοίως.

Η παρούσα ισχύει μετά τη δημοσίευσή της στο Δήμο Πατρέων, σύμφωνα με το άρθρο 37 του Ν. 3200/55.

Η απόφαση αυτή να δημοσιευθεί στην Εφημερίδα της Κυβερνήσεως.

Πάτρα, 17 Μαΐου 1993

Με εντολή Νομάρχη
Ο Δασάρχης
ΝΙΚ. ΠΕΤΡΑΚΗΣ

Ανήκει στην αρ. 4323/17-5-1993 Απόφαση Δασαρχείου Πατρών

Απόσπασμα φύλλου χάρτη 1:20.000

ΚΛΙΜΑΚΑ 1:100

Τοπογραφικό διάγραμμα

Μπάλλα Δήμου Πατρέων από τον
Κων/νο Γεωρ. Λαζανά κάτοικο
Μπάλλα που υπόκειται αναδάσωση

Πάτρα 17-5-1993

Ο Δασάρχης

Νικ. ...
Δασολόγος

ΠΟΛΕΟΔΟΜΙΑ

ΑΠΟΦΑΣΕΙΣ

Αριθ. 17496/4 (2)

Έγκριση της ειδικής Πολεοδομικής Μελέτης Αναθεώρησης του Ρυμοτομικού Σχεδίου του Δήμου Καλλιθέας.

Ο ΝΟΜΑΡΧΗΣ ΠΕΙΡΑΙΑ

Έχοντας υπόψη:

1. Τις διατάξεις του Ν.Δ. της 17.7.93, όπως μεταγενέστερα τροποποιήθηκαν και συμπληρώθηκαν.

2. Τις διατάξεις του Νόμου 1337/83 (ΦΕΚ 33 τ.Α').

3. Τις διατάξεις του Π.Δ. 23.2.87 «περί κατηγοριών και περιεχόμενο χρήσεων γης (ΦΕΚ 166/87 τ.Δ').

4. Το με αριθ. 183/86 Π.Δ. (ΦΕΚ 70/86 τ.Α') «περί μεταβίβασης αρμοδιοτήτων στους Νομάρχες κ.λπ.».

5. Την απόφαση Υπουργού περί έγκρισης μελέτης Γενικού Πολεοδομικού Σχεδίου Καλλιθέας με αριθ. 42388/2160/16.5.89 (ΦΕΚ 369/1989 τ.Δ').

6. Το από 29.9.88 Π.Δ. (ΦΕΚ 761/1988 τ.Δ') «περί μεταβίβασης αρμοδιοτήτων Πολεοδομικών Εφαρμογών στο Δήμο Καλλιθέας».

7. Τις 325/92 και 416/93 αποφάσεις του Δημοτικού Συμβουλίου Καλλιθέας «περί έγκρισης της ειδικής Πολεοδομικής Μελέτης Αναθεώρησης».

8. Τις γνωμοδοτήσεις του Νομαρχιακού Συμβουλίου Χωροταξίας Οικισμού και Περιβάλλοντος του Νομού Πειραιά με ημερομηνία:

α. 28.12.92 (αρ. πρακτικού 46)

β. 8.4.93 (αρ. πρακτικού 16)

γ. 7.5.93 (αρ. πρακτικού 18)

9. Τα ισχύοντα διατάγματα ρυμοτομίας και όρων δόμησης της περιοχής του Δήμου Καλλιθέας.

10. Το με αριθ. 13461/4/27.4.93 έγγραφο του Δήμου Καλλιθέας, αποφασίζουμε:

Άρθρο 1

Εγκρίνεται η ειδική Πολεοδομική Μελέτη του Δήμου Καλλιθέας όπως φαίνεται στα εννέα (9) συνημμένα σχεδιαγράμματα που φέρουν τους αριθμούς 10Γ, 14Β, 8Β, 9Γ, 14Α, 15Γ, 18Β, 6Γ, 6Α, και συγκεκριμένα:

1. α) Εγκρίνεται η πεζοδρόμηση των οδών Ευριπιώτου και Τραπεζούντος στο Ο.Τ. 1 του Δήμου Καλλιθέας.

β) Εγκρίνεται ο χαρακτηρισός του τμήματος του Ο.Τ. 116, με στοιχεία Α, Β, Γ, Δ, Ε, Ζ, Η, Θ, Ι, Κ, Λ, Μ, Α, σε χώρο Δημοτικών Κοινοφελών Πολλαπλών χρήσεων.

Τα παραπάνω φαίνονται στην πινακίδα με αριθμό 10 Γ.

2.α) Εγκρίνεται ο χαρακτηρισμός του τμήματος του Ο.Τ. 44 με στοιχεία ΑΒΓΔΑ σε χώρο Νηπιαγωγείου.

Επίσης εγκρίνεται ο χαρακτηρισμός του τμήματος του ιδίου Ο.Τ. με στοιχειά Ε Ζ Η Θ Ι Κ Λ Ε σε χώρο Δημοτικής Προνοίας.

β) Εγκρίνεται η πεζοδρόμηση της οδού Αγ. Βαρβάρας.

γ) Εγκρίνεται ο χαρακτηρισμός του χώρου με στοιχεία Α Β Γ Δ Ε Ζ Η Θ Α σε χώρο Σχολικών κτιρίων.

δ) Εγκρίνεται η πεζοδρόμηση της οδού Αραπάκη από Ιφιγενείας έως Δημητρακοπούλου.

Τα παραπάνω φαίνονται στην πινακίδα με αριθ. 14Β.

3.α) Εγκρίνεται τροποποίηση του ρυμοτομικού σχεδίου στο Ο.Τ. 413 όπως φαίνεται στο συνημμένο σχεδιάγραμμα (Πινακίδα με αριθ. 8Β).

β) Εγκρίνεται ο χαρακτηρισμός του Τμήματος ΑΒΓΔΑ του ιδίου Ο.Τ. σε χώρο Νηπιαγωγείου.

4. Εγκρίνεται ο χαρακτηρισμός του τμήματος με στοιχεία Ε Ζ Η Θ Ι Κ Ε του Ο.Τ. 167 σε χώρο Δημοτικού Πολιτιστικού Κέντρου, όπως φαίνεται στα συνημμένα σχέδια (Πινακίδες με αριθ. 9Γ και 10Γ).

5. Εγκρίνεται ο χαρακτιρισμός του τμήματος του Ο.Τ. 107 με στοιχεία Α Β Γ Δ Α σε χώρο Δημοτικής Πρόνοιας όπως φαίνεται στα συνημμένα σχέδια (Πινακίδα με αριθ. 14Α).

6.α) Το τμήμα Α Β Γ Δ Ε Ζ Α του Ο.Τ. 248Α χαρακτηρίζεται χώρος Κοινόχρηστου Πράσινου.

β) Καταργείται το τμήμα της οδού Καλαφάτη από Πάντου έως Καλυψούς.

Το τμήμα του Ο.Τ. 247Α με στοιχεία Α Β Γ Δ Ε Ζ Η Θ Ι Κ Λ Μ Ν Ξ Ο Π Α χαρακτηρίζεται χώρος Κοινόχρηστου Πράσινου.

Τα παραπάνω φαίνονται στα συνημμένα σχέδια (Πινακίδα με αριθ. 15Γ).

7. Εγκρίνεται η πεζοδρόμηση του τμήματος της οδού Σαπφούς από Ατθίδων έως Ευαγγελιστρίας όπως φαίνεται στα συνημμένα σχέδια (Πινακίδα 18Β).

8.α) Εγκρίνεται η τροποποίηση του ρυμοτομικού σχεδίου στο Ο.Τ. 281, 275, 298 και 300, όπως φαίνεται στα συνημμένα σχέδια (Πινακίδα με αριθ. 6Γ).

β) Το τμήμα του Ο.Τ. 282 με στοιχεία Ρ Ξ Φ Υ Τ Σ Ρ χαρακτηρίζεται χώρος Δημοτικής άθλησης, όπως φαίνεται στα συνημμένα σχέδια (Πινακίδα με αρ. 6Γ).

9.α) Εγκρίνεται η τροποποίηση του εγκεκριμένου ρυμοτομικού σχεδίου στο Ο.Τ. 29 με χαρακτηρισμό του τμήματος με στοιχεία Α Β Γ Δ Ε Ζ Α σε χώρο Κοινόχρηστου Πράσινου.

β) Εγκρίνεται η τροποποίηση του ρυμοτομικού σχεδίου στο Ο.Τ. 286 όπως φαίνεται στα συνημμένα σχέδια.

Τα παραπάνω φαίνονται στα συνημμένα σχέδια (Πινακίδα με αρ. 6Α).

Άρθρο 2

Από τις διατάξεις αυτής της απόφασης δεν προκαλείται δαπάνη σε βάρος του προϋπολογισμού του Δήμου Καλλιθέας.

Άρθρο 3

Η ισχύς της αποφάσεως άρχεται από της δημοσιεύσεως της στην Εφημερίδα της Κυβερνήσεως.

Η παρούσα να δημοσιευθεί στην Εφημερίδα της Κυβερνήσεως με τα σχετικά σχεδιαγράμματα.

Πειραιάς, 20 Μαΐου 1993

Ο Νομάρχης

Π. ΓΥΦΤΟΥΛΑΣ




ΔΗΜΟΣ ΚΑΛΛΙΘΕΑΣ

ΔΗΜΟΤΙΚΗ ΕΠΙΧΕΙΡΗΣΗ ΤΕΧΝΙΚΩΝ ΕΡΓΩΝ

ειδική πολεοδομική μελέτη και πρόγραμμα δράσης για την αναβάθμιση του φυσικού και δομημένου περιβάλλοντος της Καλλιθέας

Β' φάση

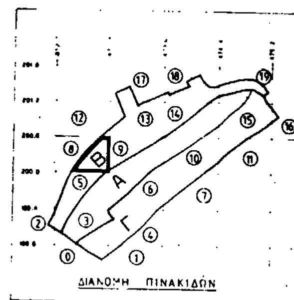

ΠΙΝΑΚΙΔΑ

ΚΛΙΜΑΚΑ 1/1.000

ΝΟΕΜΒΡΙΟΣ

ΡΥΜΟΤΟΜΙΚΑ ΣΧΕΔΙΑ


edp S.A.

ΔΗΜΟΣ ΚΑΛΛΙΘΕΑΣ

ΔΗΜΟΤΙΚΗ ΕΠΙΧΕΙΡΙΣΗ ΤΕΧΝΙΚΩΝ ΕΡΓΩΝ

ειδική πολεοδομική μελέτη και πρόγραμμα δράσης για την αναβάθμιση του φυσικού και δομημένου περιβάλλοντος της Καλλιθέας

Β' φάση

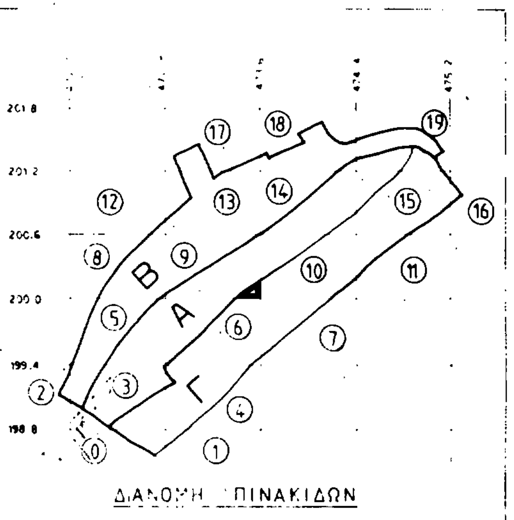

ΠΙΝΑΚΙΔΑ = (9) Γ

ΚΛΙΜΑΚΑ 1/1 000


ΝΟΕΜΒΡΙΟΣ 1992

ΥΠΕΥΘΥΝΗ ΜΕΛΕΤΗΣ:
Μάρθα Κουτσιαυάκου
ΠΟΛΕΟΔΟΜΟΣ-ΧΩΡΟΤΑΚΤΗΣ


ΡΥΜΟΤΟΜΙΚΑ ΣΧΕΔΙΑ

Π 9

edp S.A.

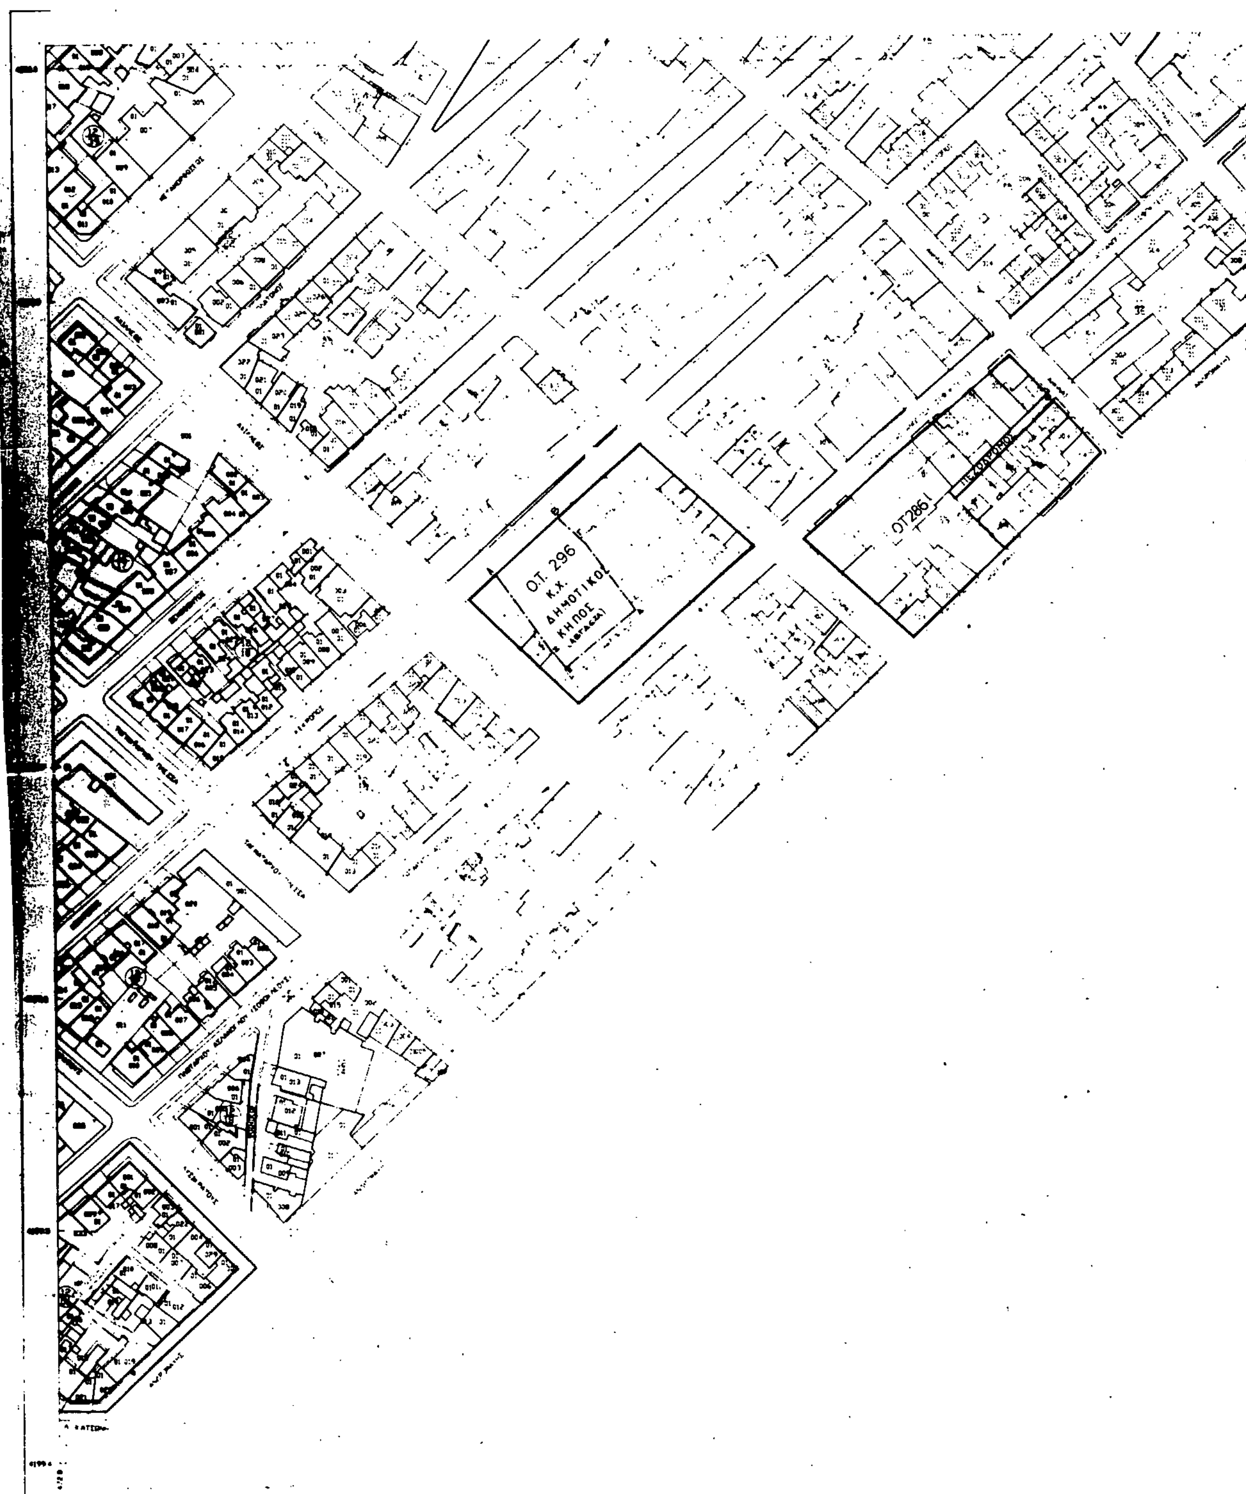

Ο.Τ. 296
Κ.Χ.
ΔΗΜΟΤΙΚΟΣ
ΚΗΠΟΣ
ΟΤ286

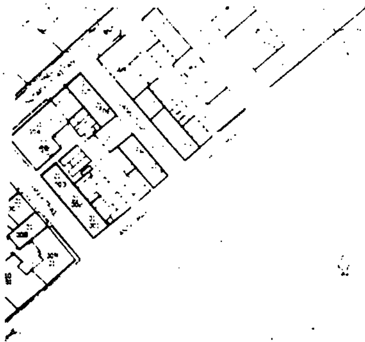

ΔΗΜΟΣ ΚΑΛΛΙΘΕΑΣ

ΕΡΓΩΝ

πρόγραμμα δράσης

φυσικού και δομημένου


Καλλιθέας

Β' φάση

ΠΙΝΑΚΙΔΑ ΦΑ

ΚΛΙΜΑΚΑ 1/1000

ΝΟΕΜΒΡΙΟΣ 1992

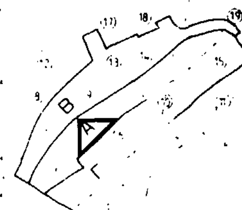

ΡΥΜΟΤΟΜΙΚΑ ΣΧΕΔΙΑ

edp S.A.






ΔΗΜΟΣ ΚΑΛΛ

ΔΗΜΟΤΙΚΗ ΕΠΙΧΕΙΡΙΣΗ ΤΕΧ

ειδική πολεοδομική μελέτη και
για την αναβάθμιση του φυσικού
περιβάλλοντος της Καλλιθέας

Β' φάση

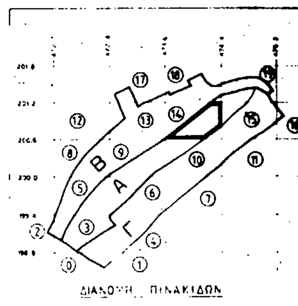


ΝΟΕΜΒΡΙΟΣ

ΡΥΜΟΤΟΜΙΚΑ ΣΧΕΔΙΑ

Π 9

edp S.A.

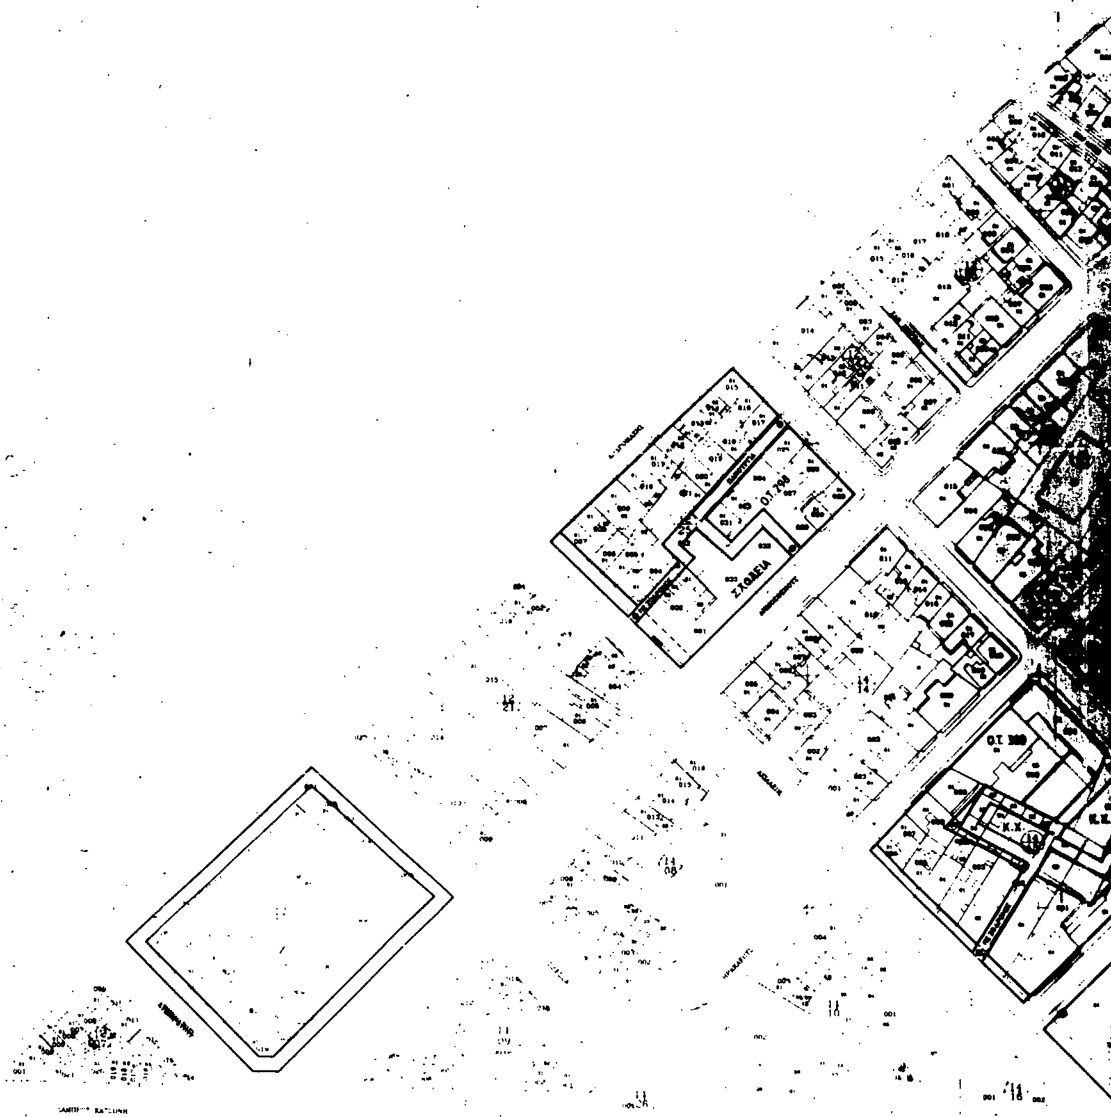
Ο.Τ. 298
ΣΧΟΛΕΙΑ




ΔΗΜΟΣ ΚΑ

ΔΗΜΟΤΙΚΗ ΕΠΙΧΕΙΡΗΣΗ


ειδική πολεοδομική μελέτη
για την αναβάθμιση του
περιβάλλοντος της

Β' φάση

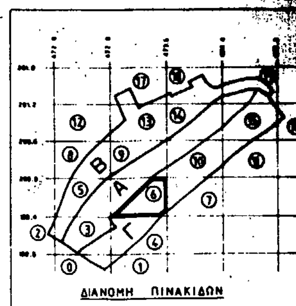


ΡΥΜΟΤΟΜΙΚΑ ΣΧΕΔΙΑ

edp S.A.

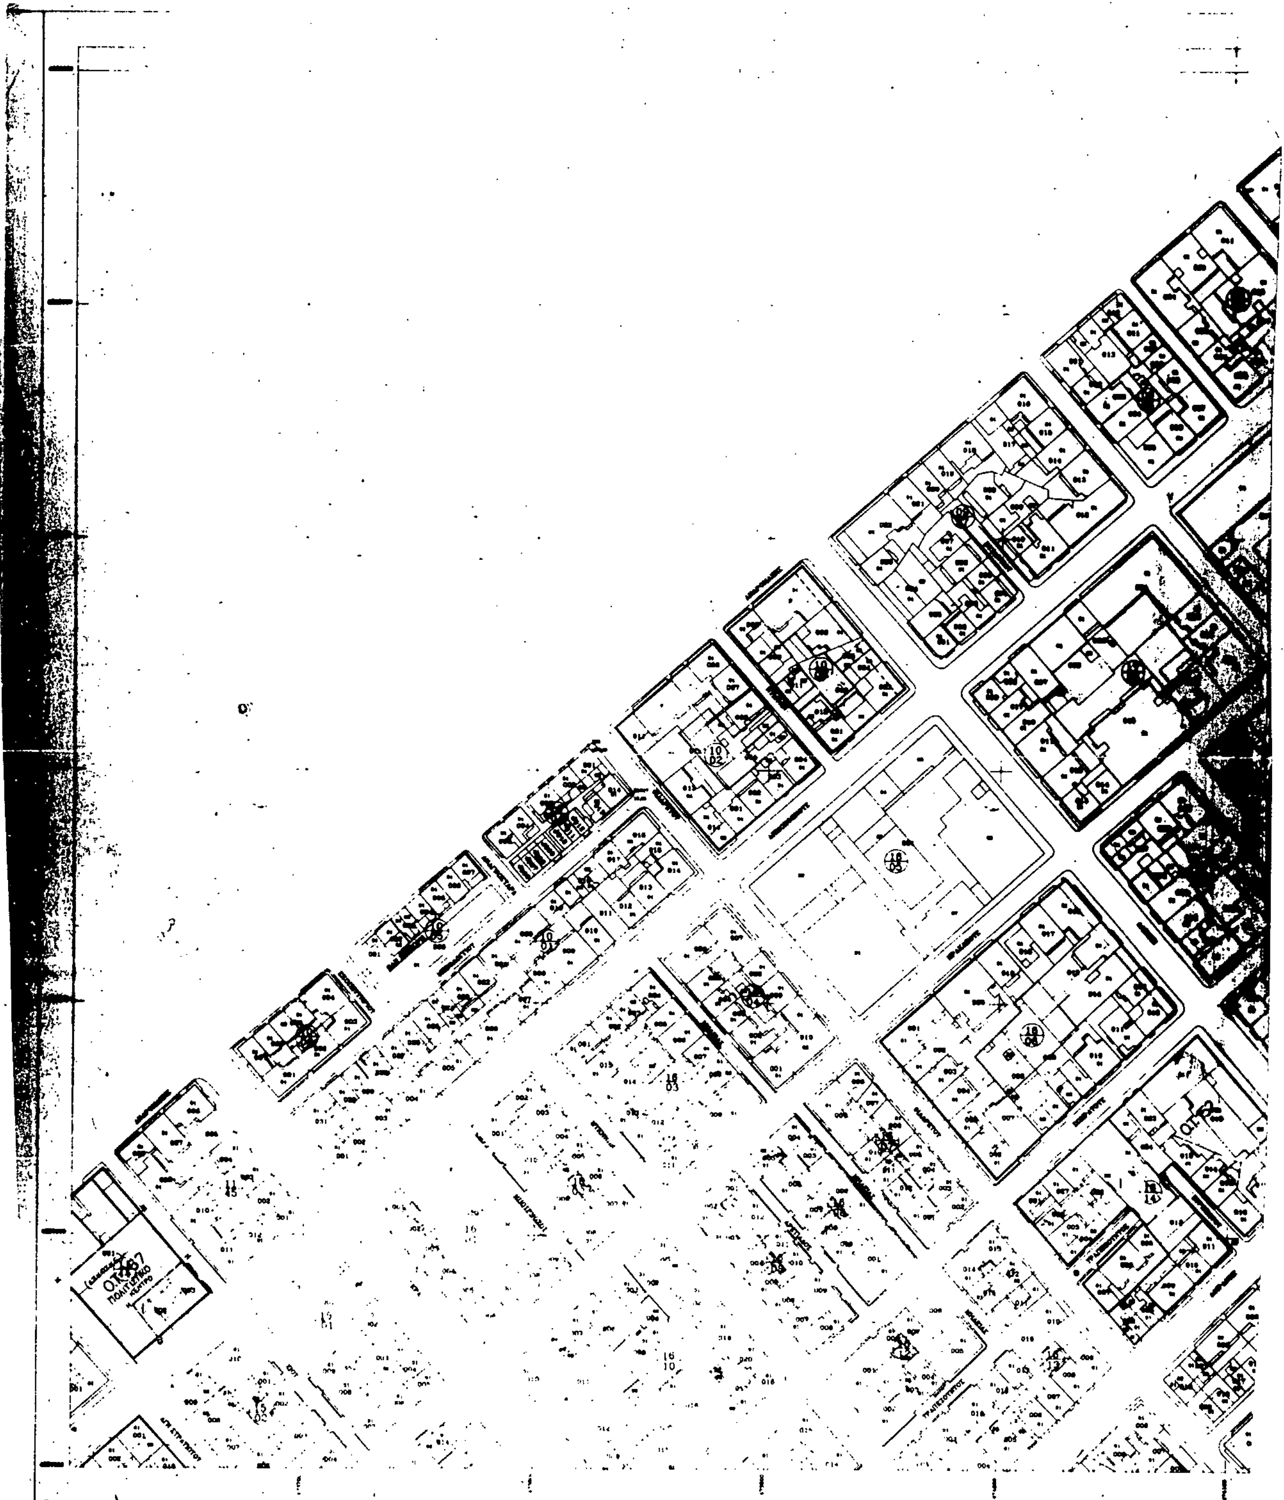

ΚΛΙΜΑΚΑ 1 : 1000

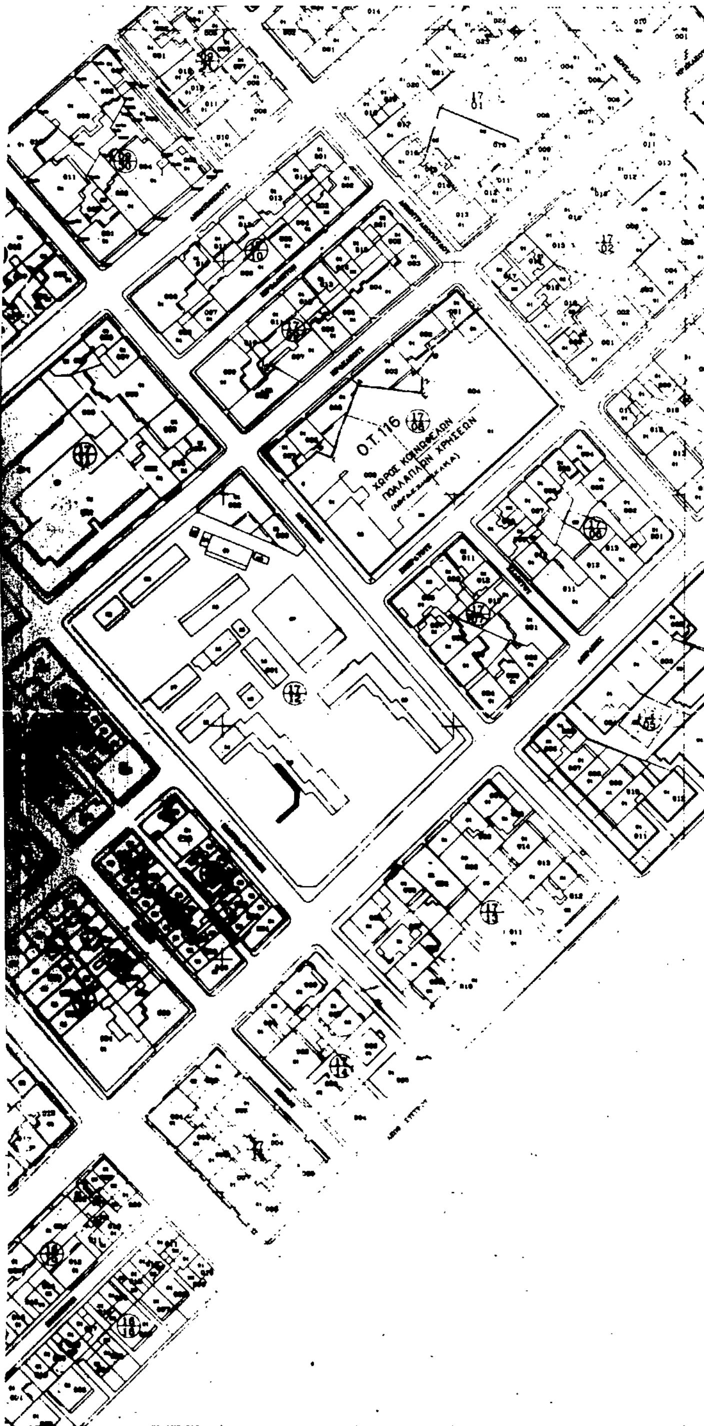


ΔΗΜΟΣ ΚΑΛΛΙΘΕΑΣ

ΔΗΜΟΤΙΚΗ ΕΠΙΧΕΙΡΙΣΗ ΤΕΧΝΙΚΩΝ ΕΡΓΩΝ

ειδικη πολεοδομική μελέτη και πρόγραμμα δράσης για την αναβάθμιση του φυσικού και δομημένου περιβάλλοντος της Καλλιθέας

Β' φάση

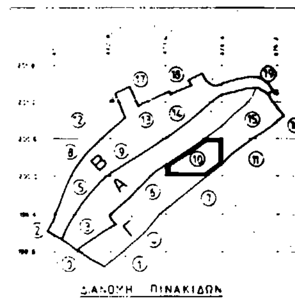

ΠΙΝΑΚΙΔΑ = Γ


ΚΛΙΜΑΚΑ 1/1000

ΝΟΕΜΒΡΙΟΣ 1992

ΡΥΜΟΤΟΜΙΚΑ ΣΧΕΔΙΑ | Π 2

edp S.A.

47:6 2000 1

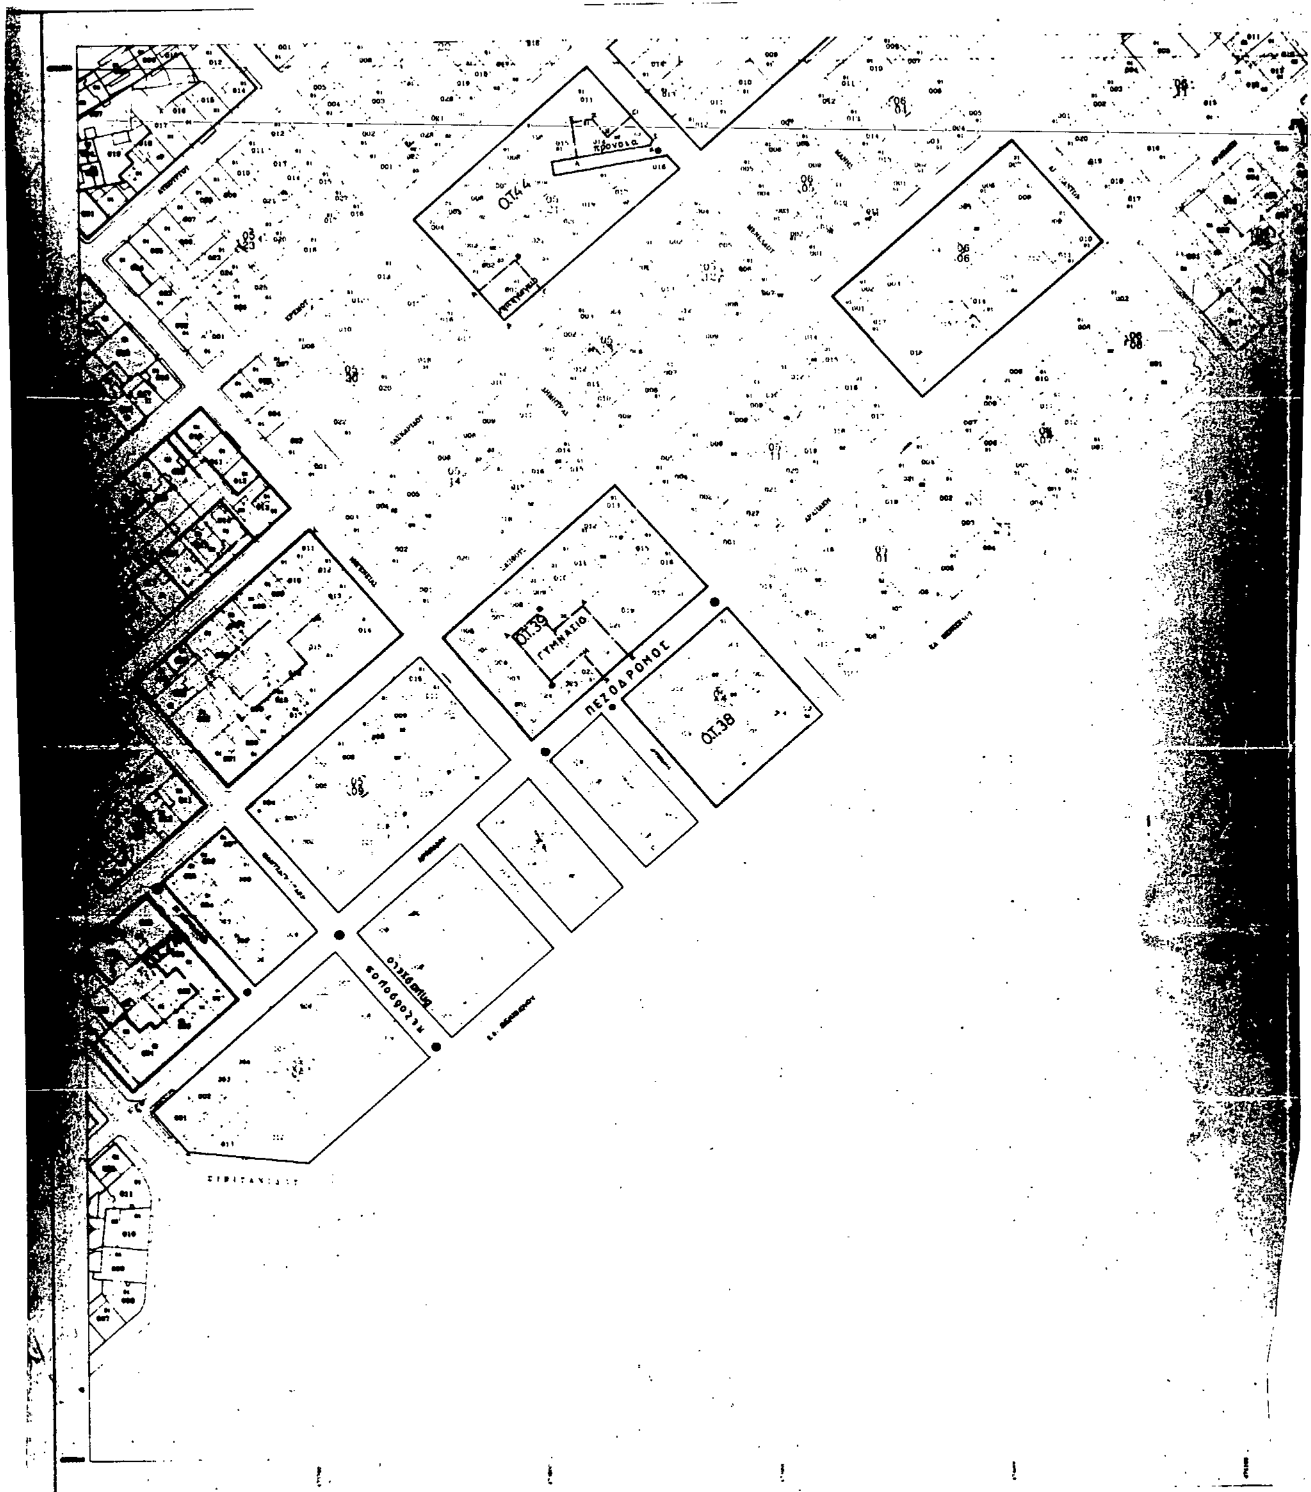
Ο.Τ.44
Ο.Τ.39
ΓΥΜΝΑΣΙΟ
ΠΕΖΟΔΡΟΜΟΣ
Ο.Τ.38
ΠΕΖΟΔΡΟΜΟΣ

ΔΗΜΟΣ ΚΑΛΛ


ΤΕΧΝΙΚΩΝ

πολεοδομική μελέτη και

για την αναβάθμιση του φυσικού και


περιβάλλοντος της


Β' φάση

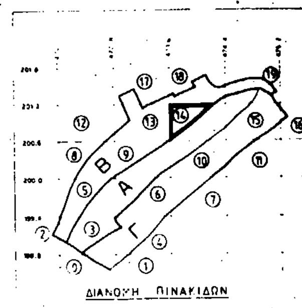


ΡΥΜΟΤΟΜΙΚΑ ΣΧΕΔΙΑ

edp S.A.

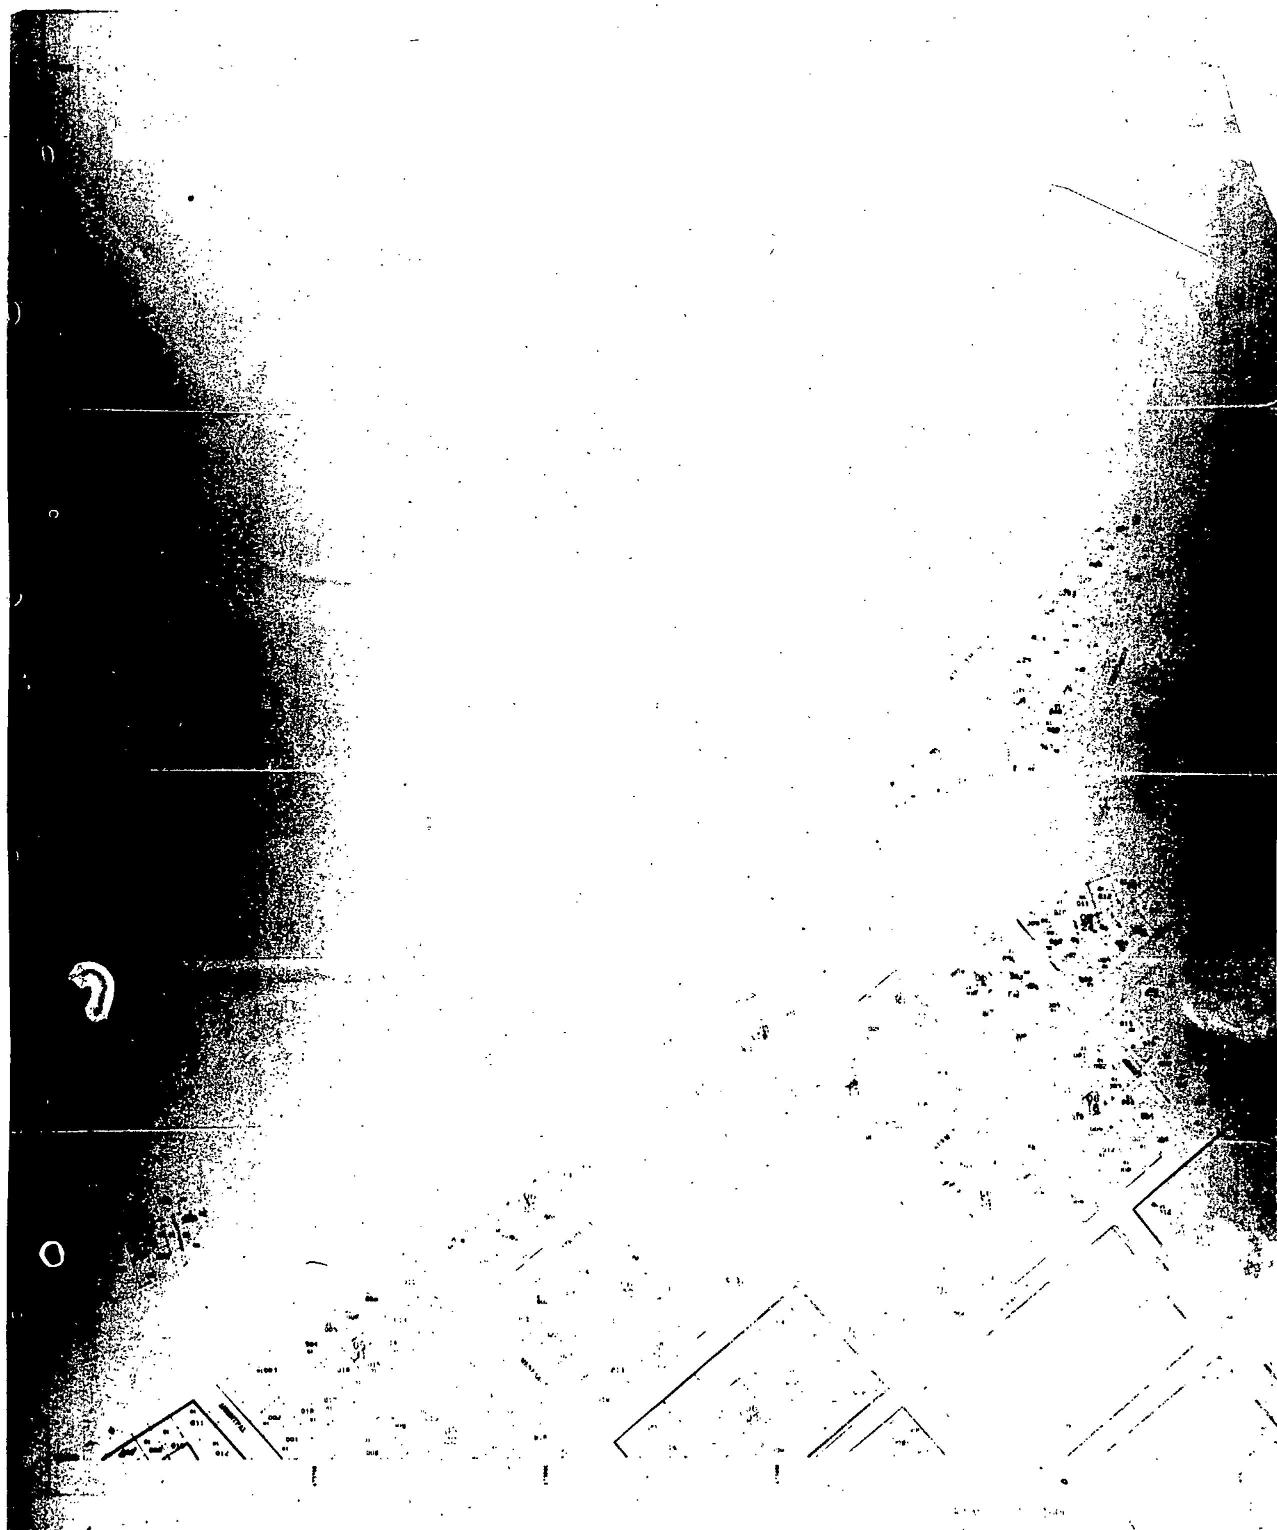

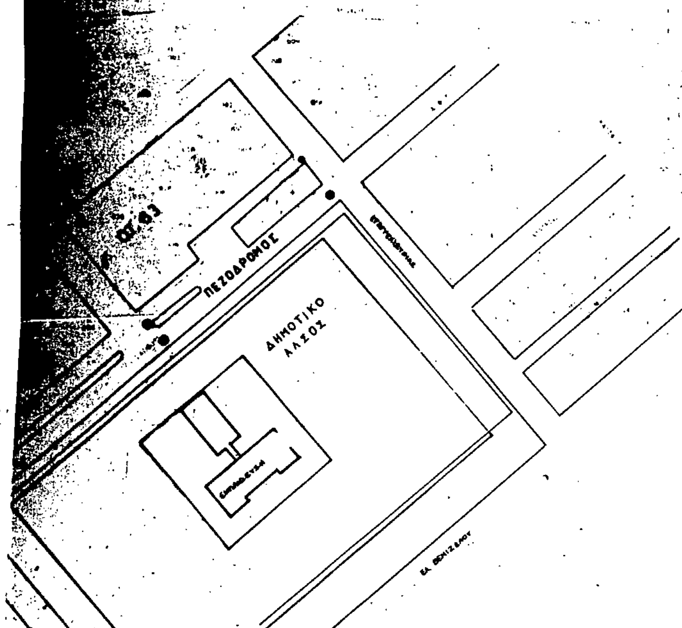


ΔΗΜΟΣ ΚΑΛΛΙ

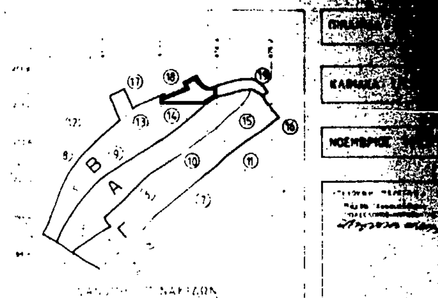


Β' φάση

ΡΥΜΟΤΟΜΙΚΑ ΣΧΕΔΙΑ

edp S.A.

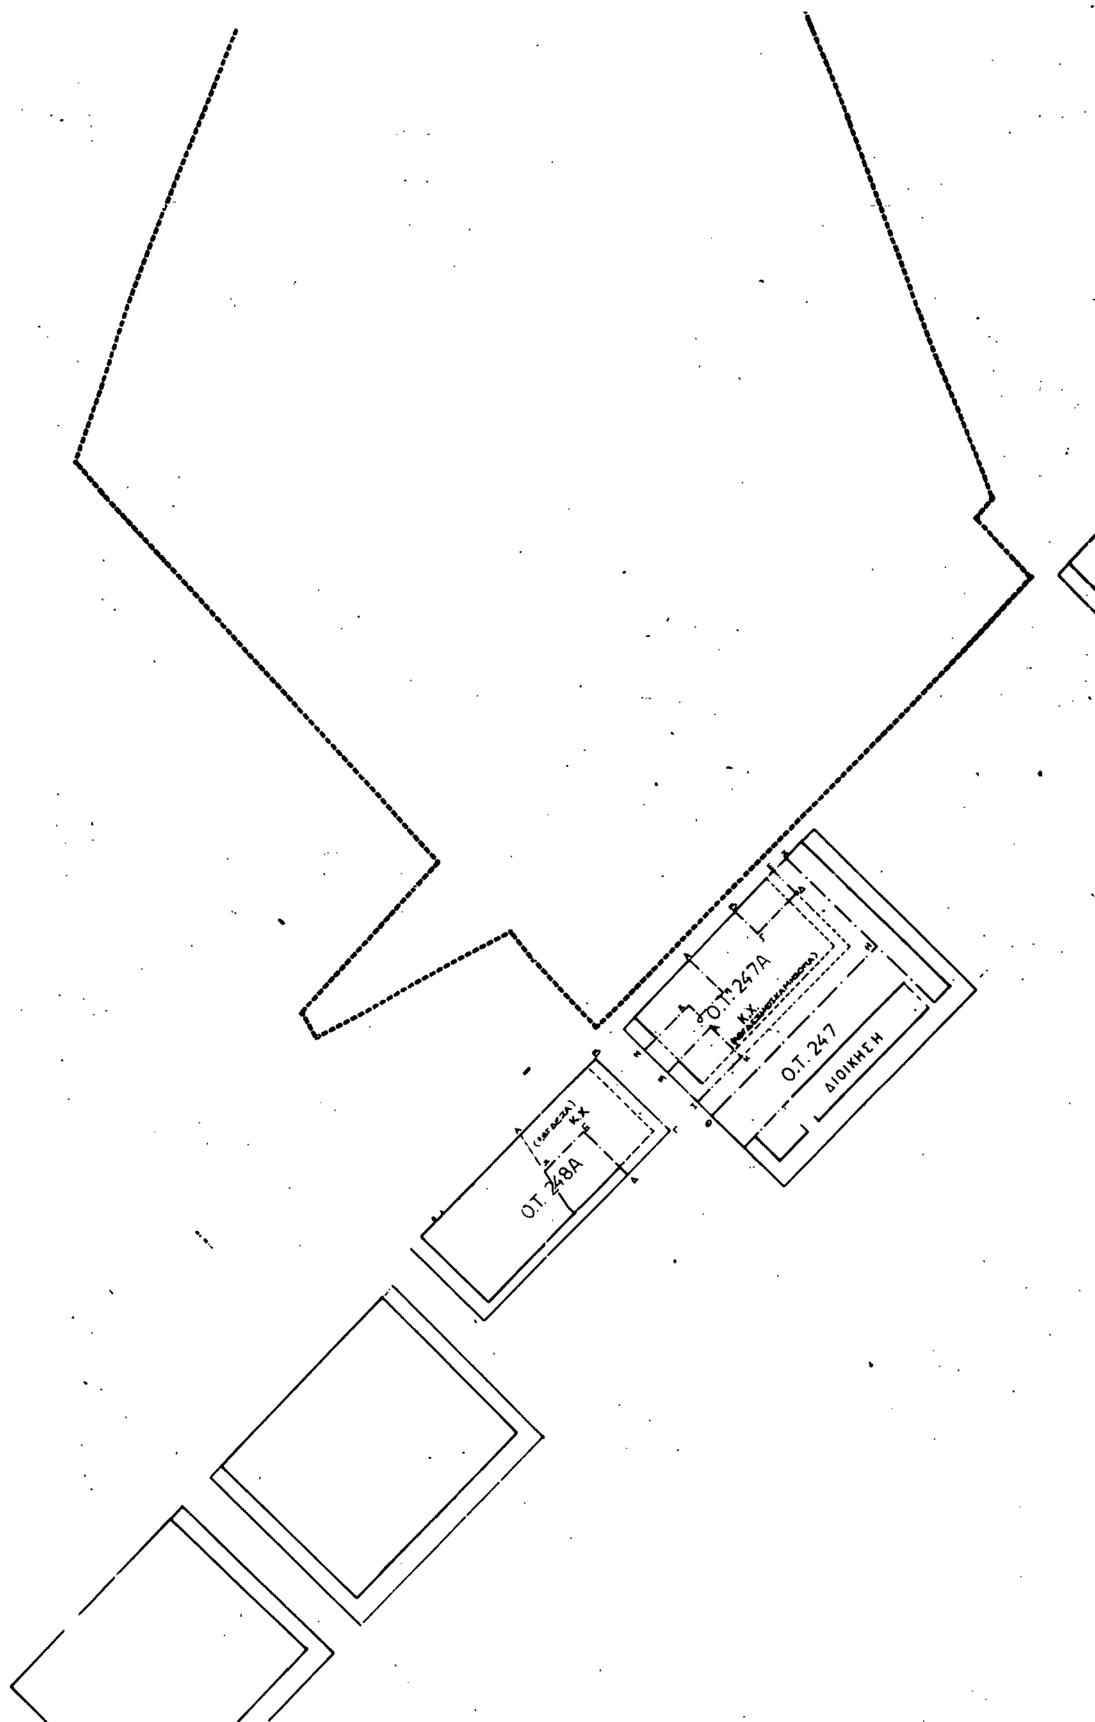
Ο.Τ. 247Α
Κ.Χ.
Ο.Τ. 247
ΔΙΟΙΚΗΣΗ
Κ.Χ.
Ο.Τ. 248Α

ΥΠΟΜΝΗΜΑ

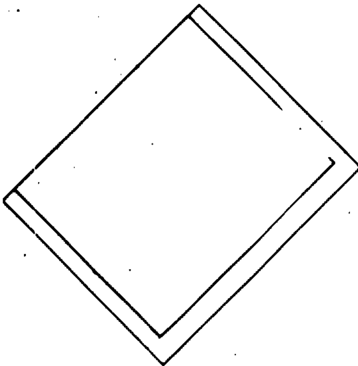

ΚΑΛΛΙΘΕΑΣ

Β' φάση

15Γ

Αριθ. 422/93 (3)

Καθορισμός χώρου για κατασκευή αθλητικού χώρου και αναψυκτηρίου στην Ερατεινή Ν. Φωκίδας.

Ο ΝΟΜΑΡΧΗΣ ΦΩΚΙΔΑΣ

Έχοντας υπόψη τις διατάξεις:

1) Του Ν. 1337/83 και ειδικότερα του άρθρου 26.

2) Του Ν. 1512/85 και ειδικότερα του άρθρου 8.

3) Της παραγρ. 13 της Ε 20/85 του Υ.ΠΕ.ΧΩ.Δ.Ε.

4) Την υπ' αριθ. 42/11.10.1992 απόφαση του Κοινοτ. Συμβουλίου Ερατεινής.

5) Το από 8.10.92 τοπογραφικό διάγραμμα θεωρημένο από την Δ.Τ.Υ. Ν. Φωκίδας και από το Τμήμα Πολεοδομίας την 17.5.1993.

6) Το υπ' αριθ. 2/θέμα 1ο/5.2.93 Πρακτικό του ΣΥ.ΠΕ.-ΧΩ.Δ.Ε. του Ν. Φωκίδας, αποφασίζουμε:

Καθορίζουμε τον υπό στοιχεία Α, Β, Γ, Δ, Ε, Ζ, Η, Θ χώρο για δημιουργία αθλητικών εγκαταστάσεων μέσα στον οποίο θα υπάρχει και το υπό στοιχεία Κ, Λ, Μ, Ν, Ξ, Ο, Π, Ι, Κ αναψυκτήριο εμβαδού 138 μ2 και μέγιστο ύψος οικοδομής 7μ.


Από τις διατάξεις της απόφασης αυτής, δεν προκαλείται δαπάνη σε βάρος του προϋπολογισμού της Κοινότητας Ερατεινής.


Η παρούσα απόφαση να δημοσιευθεί στην Εφημερίδα της Κυβερνήσεως.

Άμφισσα, 17 Μαΐου 1993

Ο Νομάρχης

ΔΗΜ. ΚΟΝΙΣΤΗΣ

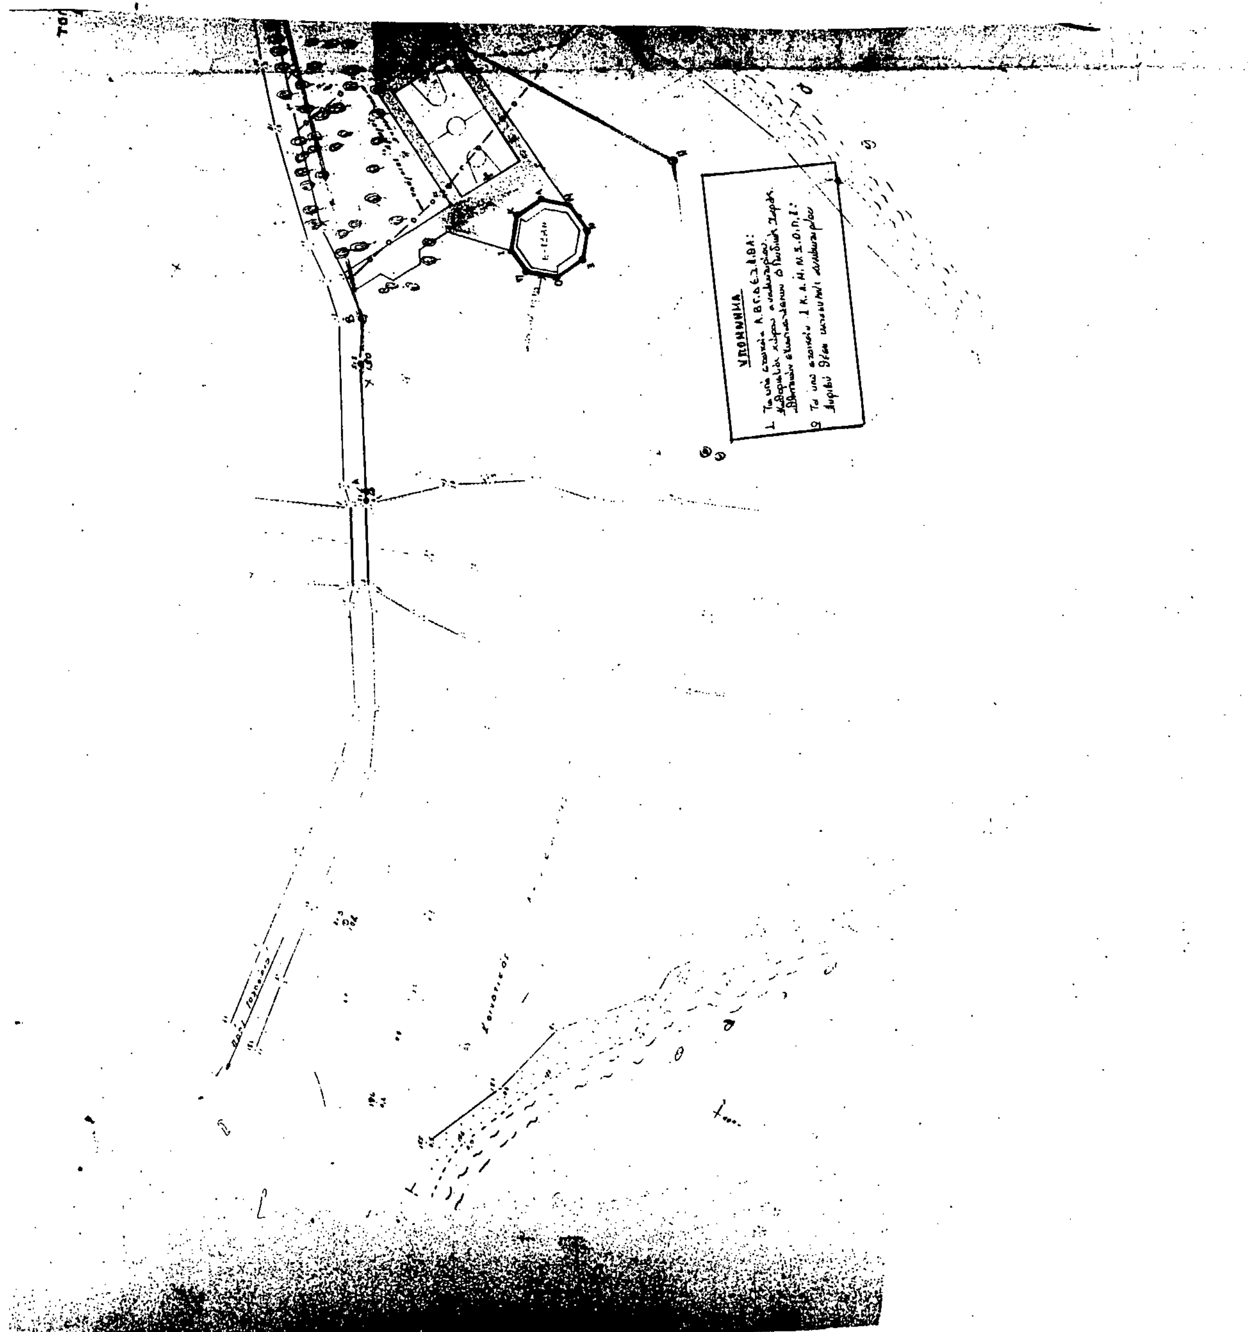
ΥΠΟΜΝΗΜΑ

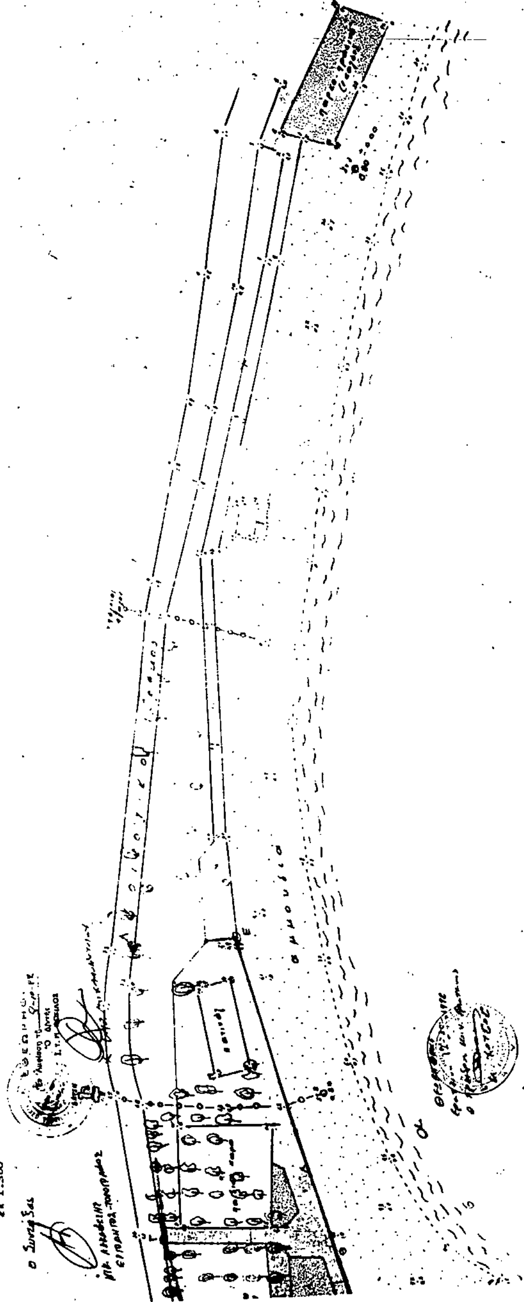



Αριθ. 4980 (4)

Τροποποίηση ρυμοτομικού σχεδίου πόλεως Μοσχάτου στα Ο.Τ. 232, 231 με χαρακτηρισμό της οδού Ολύμπου σε πεζόδρομο.

Ο ΔΗΜΑΡΧΟΣ ΜΟΣΧΑΤΟΥ

Έχοντας υπόψη:

1. Τις διατάξεις του Ν. Δ/τος της 17-7/16.8.1923.

2. Τις διατάξεις του άρθρου 33 παρ. 3 του Ν. 1337/83 (ΦΕΚ 33 Α/14.3.83).

3. Το από 30.3.1990 Π.Δ. (ΦΕΚ 202/Δ/10.4.90) «περί μεταβίβασης αρμοδιοτήτων, τροποποιήσεων εγκεκριμένου σχεδίου πόλεως και πολεοδομικών εφαρμογών στο Δήμο Μοσχάτου».

4. Την 212/91 απόφαση του Δημοτικού Συμβουλίου Μοσχάτου.

5. Τη γνωμοδότηση του Ν.Σ.ΠΕΧΩΔΕ από τη συνεδρίαση της 12.3.91 πρακτικό 12ο.

6. Την 70/1993 απόφαση του Δημοτικού Συμβουλίου Μοσχάτου, αποφασίζουμε:

Εγκρίνεται η τροποποίηση του ρυμοτομικού σχεδίου πόλεως Μοσχάτου στα Ο.Τ. 232, 231 με χαρακτηρισμό της οδού Ολύμπου σε πεζόδρομο, όπως ειδικότερα φαίνεται στο σχεδιάγραμμα με κλίμακα 1:500 που συνοδεύει την απόφαση αυτή.

Για την ενημέρωση των ενδιαφερομένων το σχεδιάγραμμα θα αναρτηθεί επί 15νθήμερο στο γραφείο Πολεοδομίας Μοσχάτου, Κοραή 36 και Ιθάκης.

Η ισχύς της απόφασης αρχίζει από τη δημοσιευσή της στην Εφημερίδα της Κυβερνήσεως.

Κάλυψη δαπάνης

Από τις διατάξεις αυτής της απόφασης προκαλείται δαπάνη σε βάρος του προϋπολογισμού του Δήμου Μοσχάτου, το ύψος της οποίας δεν μπορεί να προσδιορισθεί.

Η απόφαση να δημοσιευθεί στην Εφημερίδα της Κυβερνήσεως.

Μοσχάτο, 31 Μαΐου 1993

Ο Δήμαρχος

ΤΑΞΙΑΡΧΗΣ Γ. ΠΑΠΑΝΤΩΝΗΣ

ΤΕΧΝΙΚΗ ΥΠΗΡΕΣΙΑ ΔΗΜΟΥ ΜΟΣΧΑΤΟΥ

ΤΡΟΠΟΠΟΙΗΣΗ ΡΥΜ. ΣΧΕΔ. ΔΗΜΟΥ ΜΟΣΧΑΤΟΥ ΣΤΑ Ο.Τ. 232-231 ΜΕ ΧΑΡΑΚΤΗΡΙΣΜΟ ΤΗΣ ΟΔΟΥ ΟΛΥΜΠΟΥ ΣΕ ΠΕΖΟΔΡΟΜΟ

ΣΧΕΔΙΟ

ΤΟΠΟΓΡΑΦΙΚΟ

1:500